




LEGENDA

- 1 - ALTALENA BIPOSTO
- 2 - GIOCO A MOLLA
- 3 - SCIVOLO SALISCENDI
- 4 - SCIVOLO A TORRETTA
- 5 - GIOSTRA
- 6 - PANCHINA
- 7 - CESTINO
- 8 - PAVIMENTAZIONE ANTITRAUMA



PIANTA PARCO GIOCHI NASSIRIYA

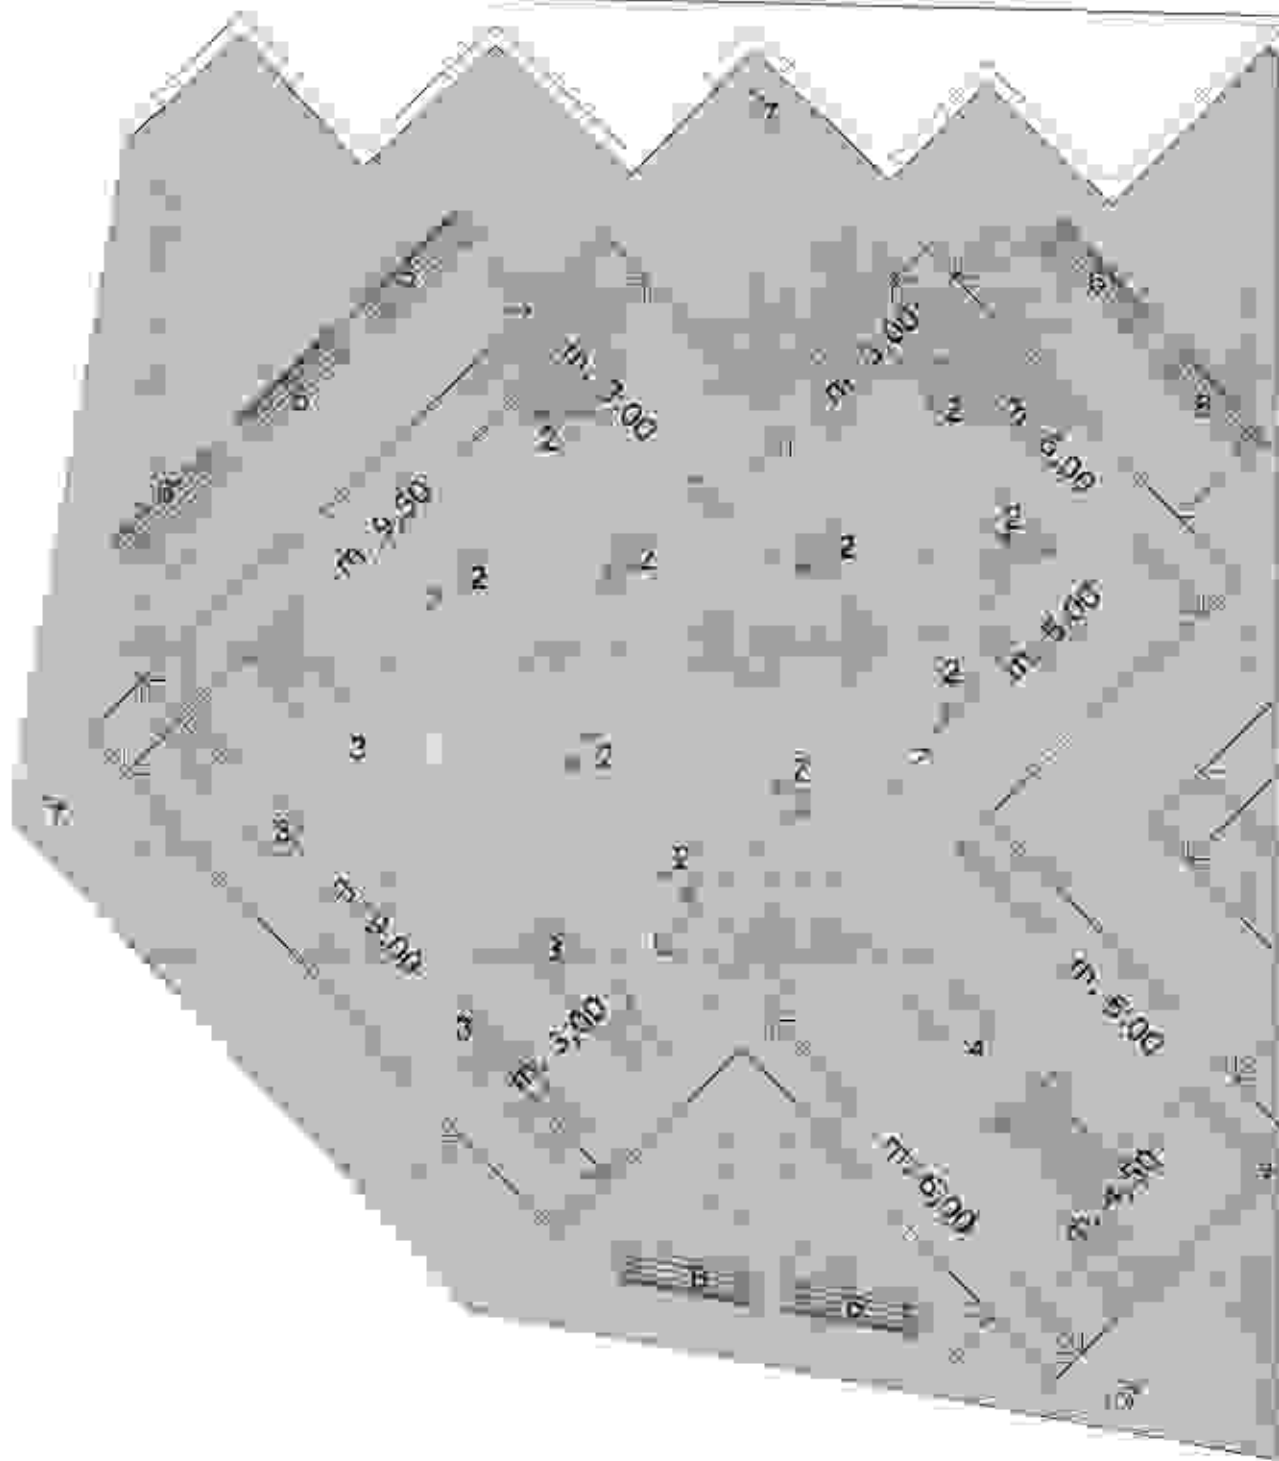

PAVIMENTAZIONE ANTITRAUMA sp. 6,5 cm - VERDE



PAVIMENTAZIONE ANTITRAUMA sp. 6,5 cm - ROSSO

RECINZIONE PARCO IN FERRO H=1,60 m

INGRESSO

PLANIMETRIA PARCO GIOCHI NASSIRIYA




PAVIMENTAZIONE ANTITRAUMA VERDE



PAVIMENTAZIONE ANTITRAUMA ROSSA



RECINZIONE PARCO IN FERRO H=1,50 m

PERIMETRAZIONE PREVISIONE PRG

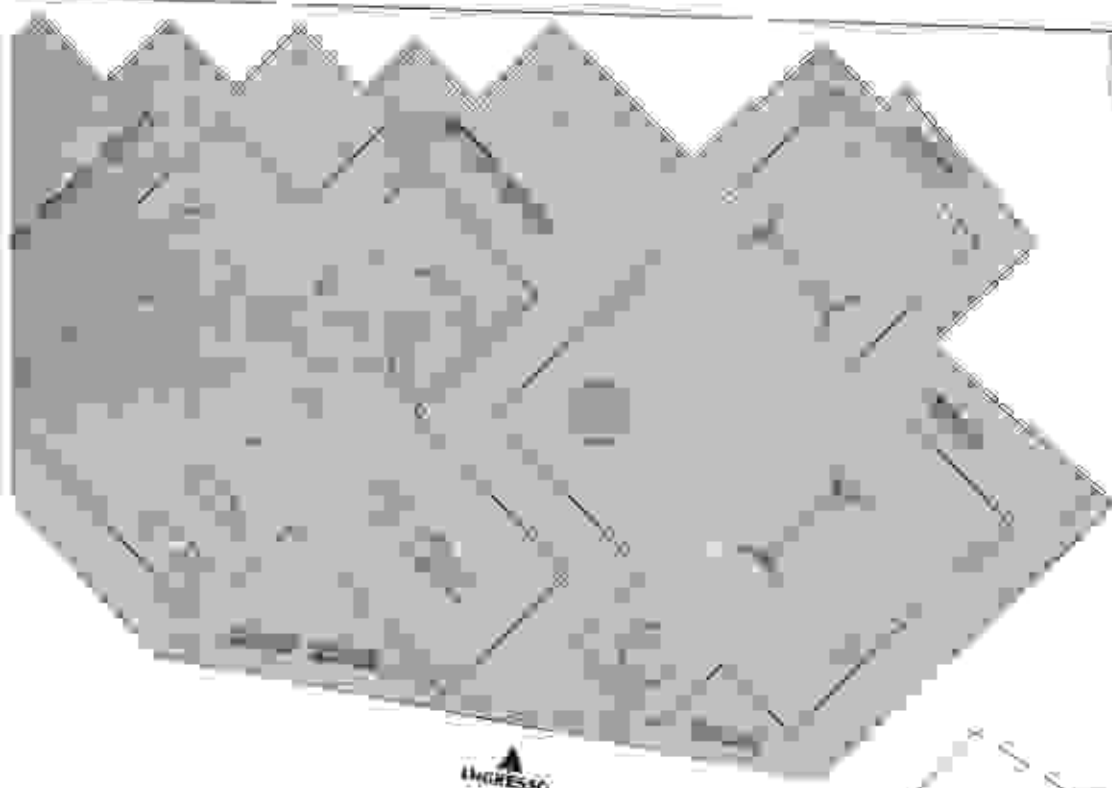

▲
INGRESSO




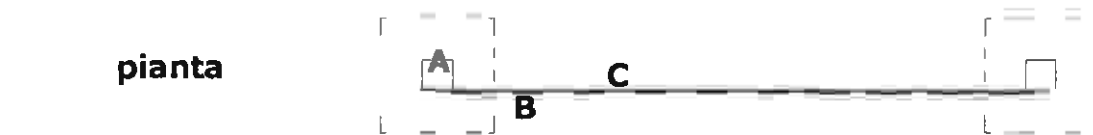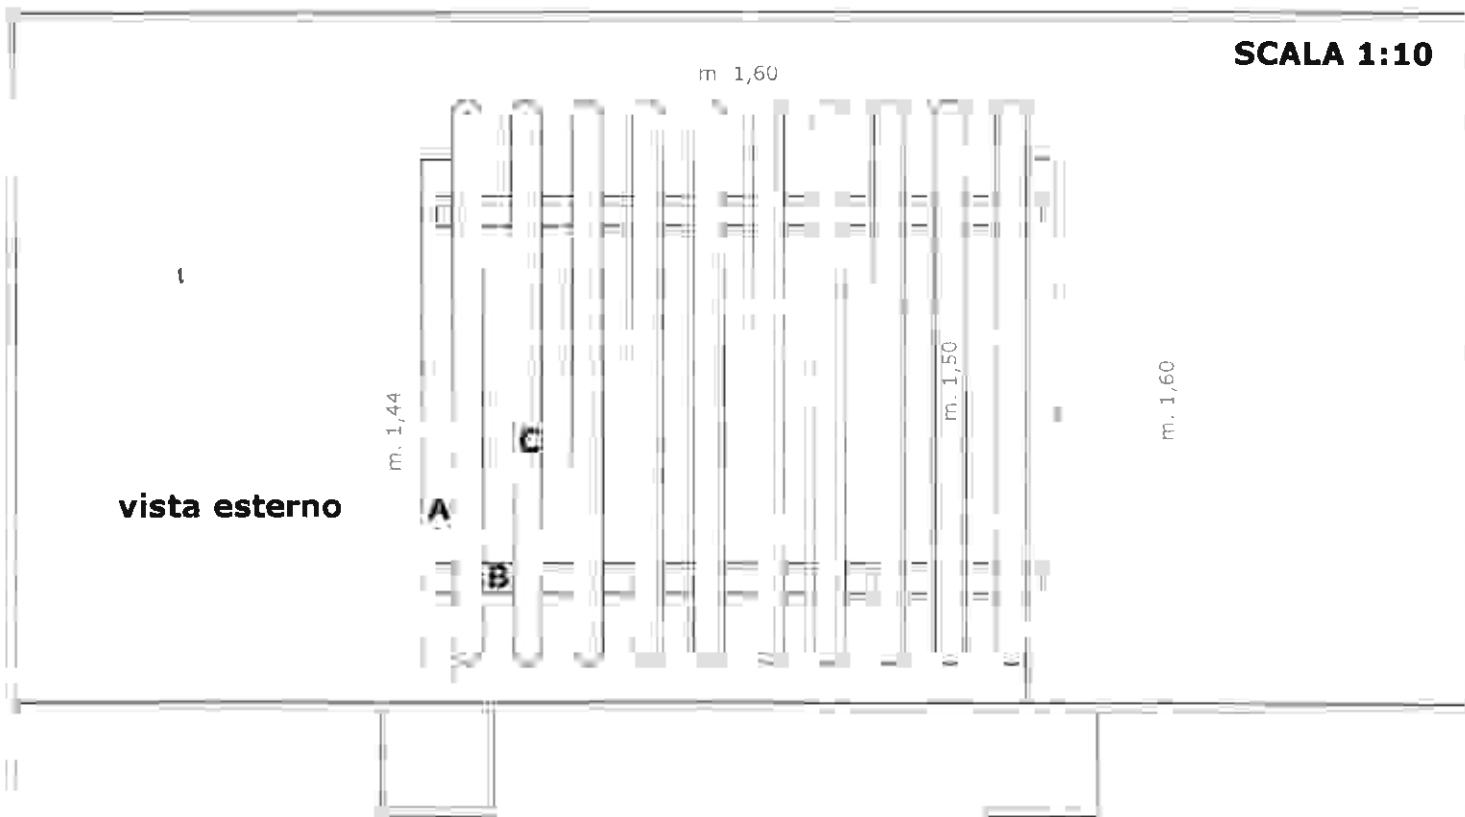

"A" MONTANTE SCATOLARE IN ACCIAIO ZINCATO 80x80x3 mm H=1,70 m (1,44+0,26)

"B" TRAVERSA ORIZZONTALE IN ACCIAIO ZINCATO PIENO 80x6 mm L=1,60 m

"C" FASCIA VERTICALE IN ACCIAIO ZINCATO PIENO 80x6 mm L=1,50 m

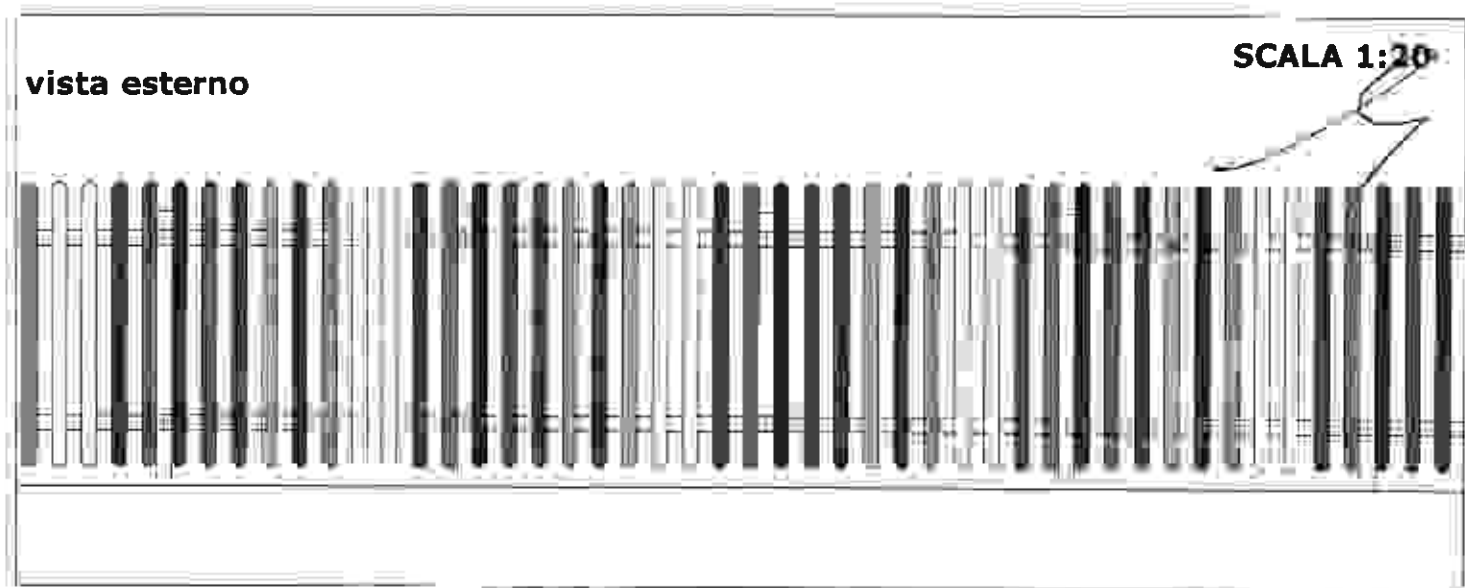

PARTICOLARE COSTRUTTIVO PANNELLO RINGHIERA "PARCO GIOCHI NASSIRIY/



PAVIMENTAZIONE ANTITRAUMA VERDE



PAVIMENTAZIONE ANTITRAUMA ROSSA

RECINZIONE PARCO IN FERRO H=1,50 m

SCALA 1:200