


PIANTA DELLO STATO FUTURO
 Unità immobiliare sita in Misilmeri
 Cortile Dante Alighieri piano Terra
 Layout con indicazione degli spazi esterni
 Scala 1:100

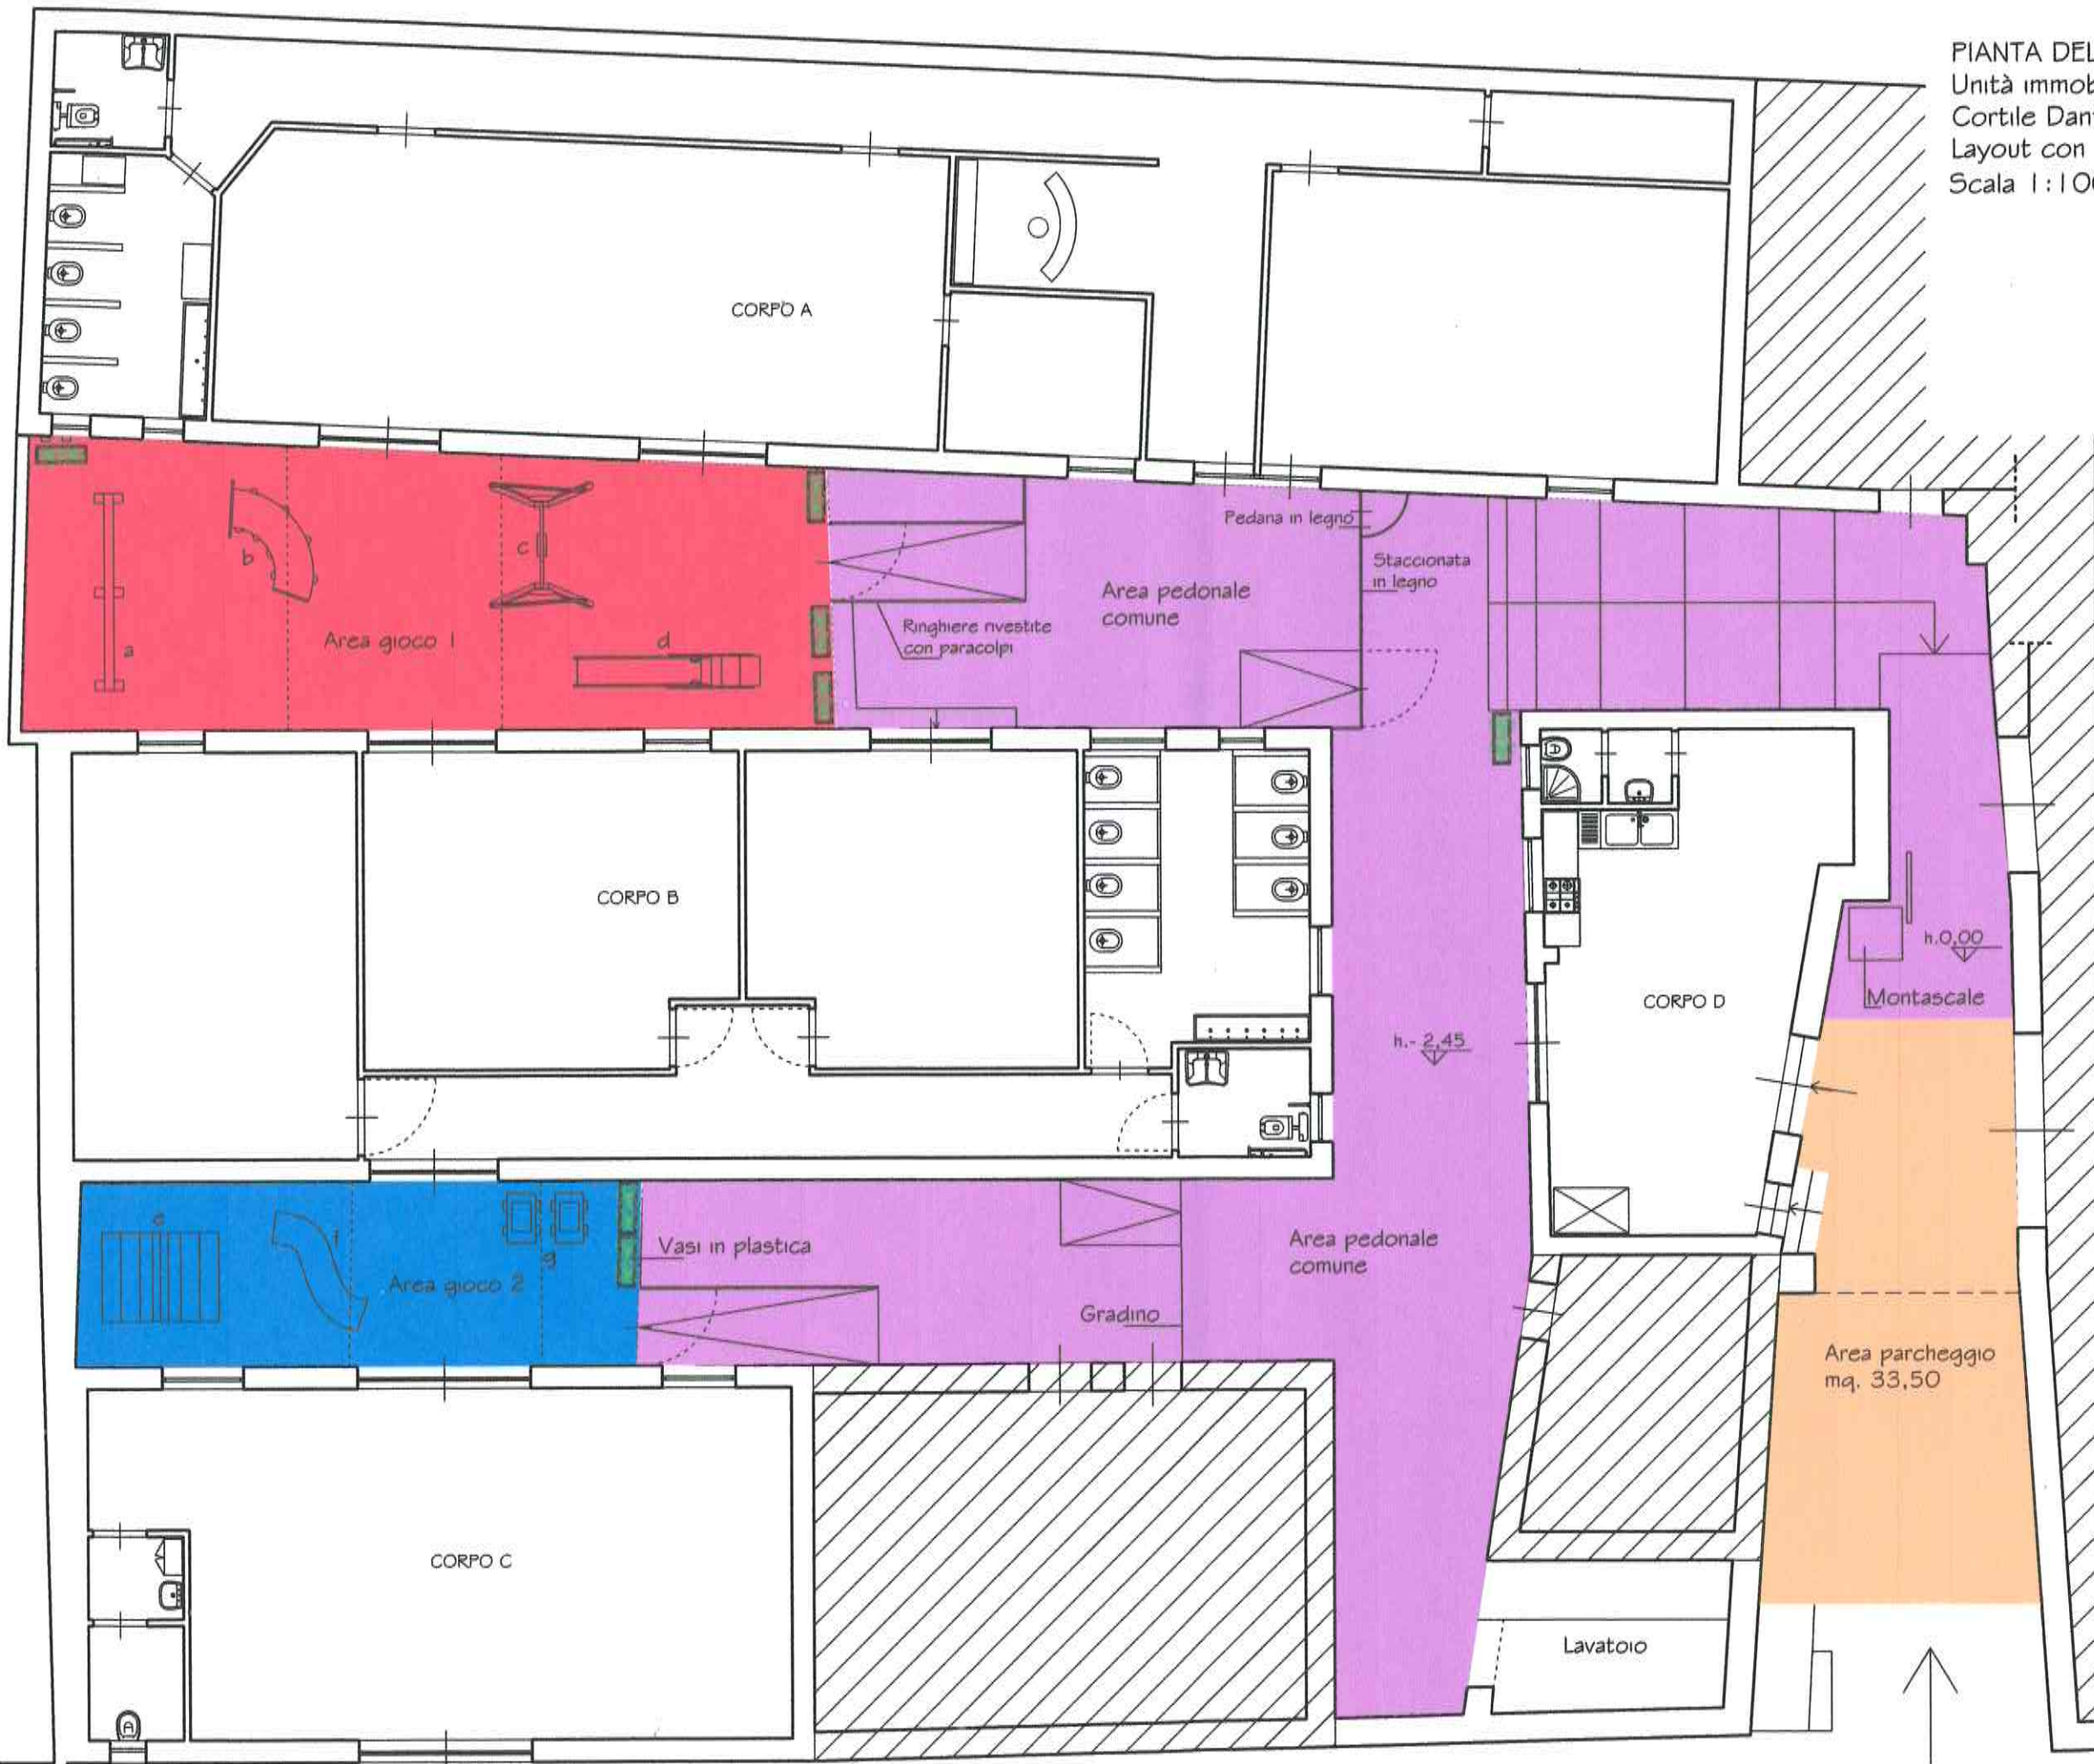

LEGENDA

- Area parcheggio
- Area pedonale comune
- Area gioco protetta per bambini 1
- Area gioco protetta per bambini 2
- Spazi di proprietà terzi

DATI METRICI

AREA GIOCO PROTETTA:
 D.M. 18_12_1975: 0,90 mq/al.
 - Area gioco 1 = mq 55,00
 - Area gioco 2 = mq 26,00
 Totale mq 81,00

Totale alunni = 69
 $0,90 \times 69 = \text{mq } 62,10 < \text{mq } 81,00$

AREA PARCHEGGIO:
 D.M. 18_12_1975: < 1 mq ogni 20mq.
 - Area parcheggio mq 33,50
 - Vol. compl. costr. = mc 522
 $\text{mc } 522 / 20 = \text{mq } 26,20$
 $\text{mq } 26,20 < 33,50$

AREA PEDONALE
 COMUNE = mq 150,00

TOTALE SUP. SPAZI ESTERNI
 = mq 265,00

